


Längsprofil
Maßstab: 1:500

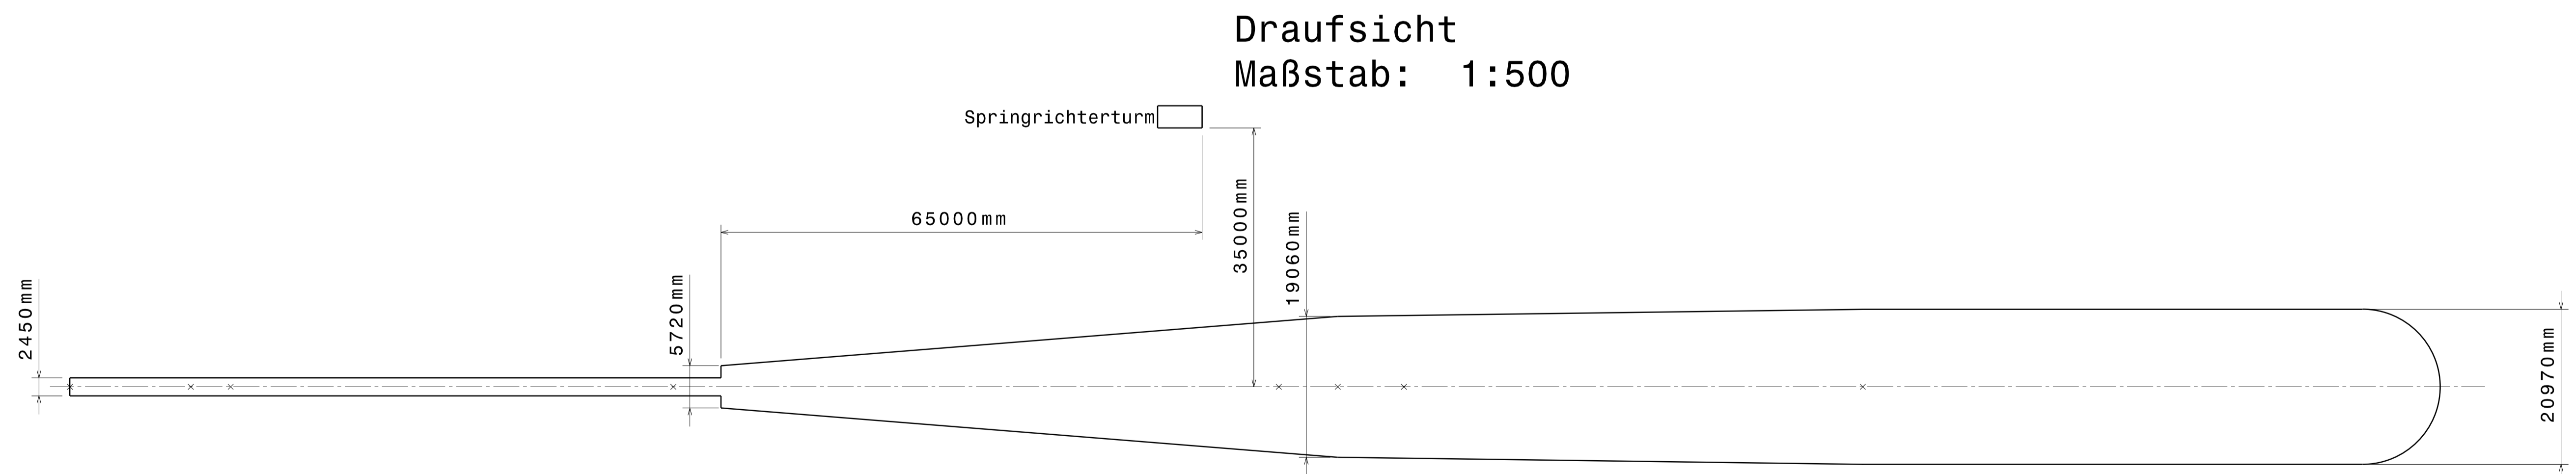

Draufsicht
Maßstab: 1:500

Achtung!
Dieses Schanzenprofil ist von der FIS noch
nicht freigegeben.

- e = 93,86m
- e_s = 19,93m
- t = 6,55m
- w = 95,31m
- l = 20,05m
- l₁ = 9,60m
- l₂ = 10,45m
- r₁ = 96,09m
- r_L = 220,00m
- r_{2L} = 167,00m
- r₂ = 107,00m
- a = 78,00m

Projekt Kandersteg
K95
HS=106,00m

gezeichnet: Breitfeld	Benennung: Schanzenprojekt Kandersteg K95	Skitunnel Ltd. Deutschland Dipl. Ing. (FH) Peter Riedel OT Tellerhäuser Am Grenzhang 18 08359 Breitenbrunn Germany	
Datum: 05.05.10	Längsschnitt, Draufsicht	Bemerkung: ---	Tel. +49 37348-20400 Fax +49 37348-20402 Mobil +49 172-3544494
Seitenanzahl: 1 von 1	Werkstoff: ---	Projektnummer: ---	
Zeichnungsindex: INDEX 01			